


ATO

modellbau :: visualisierung

Projekt
WB Mehrzweckhalle Dorfbeuern
SABAG

Ansicht
Einsatzplatte 1:250

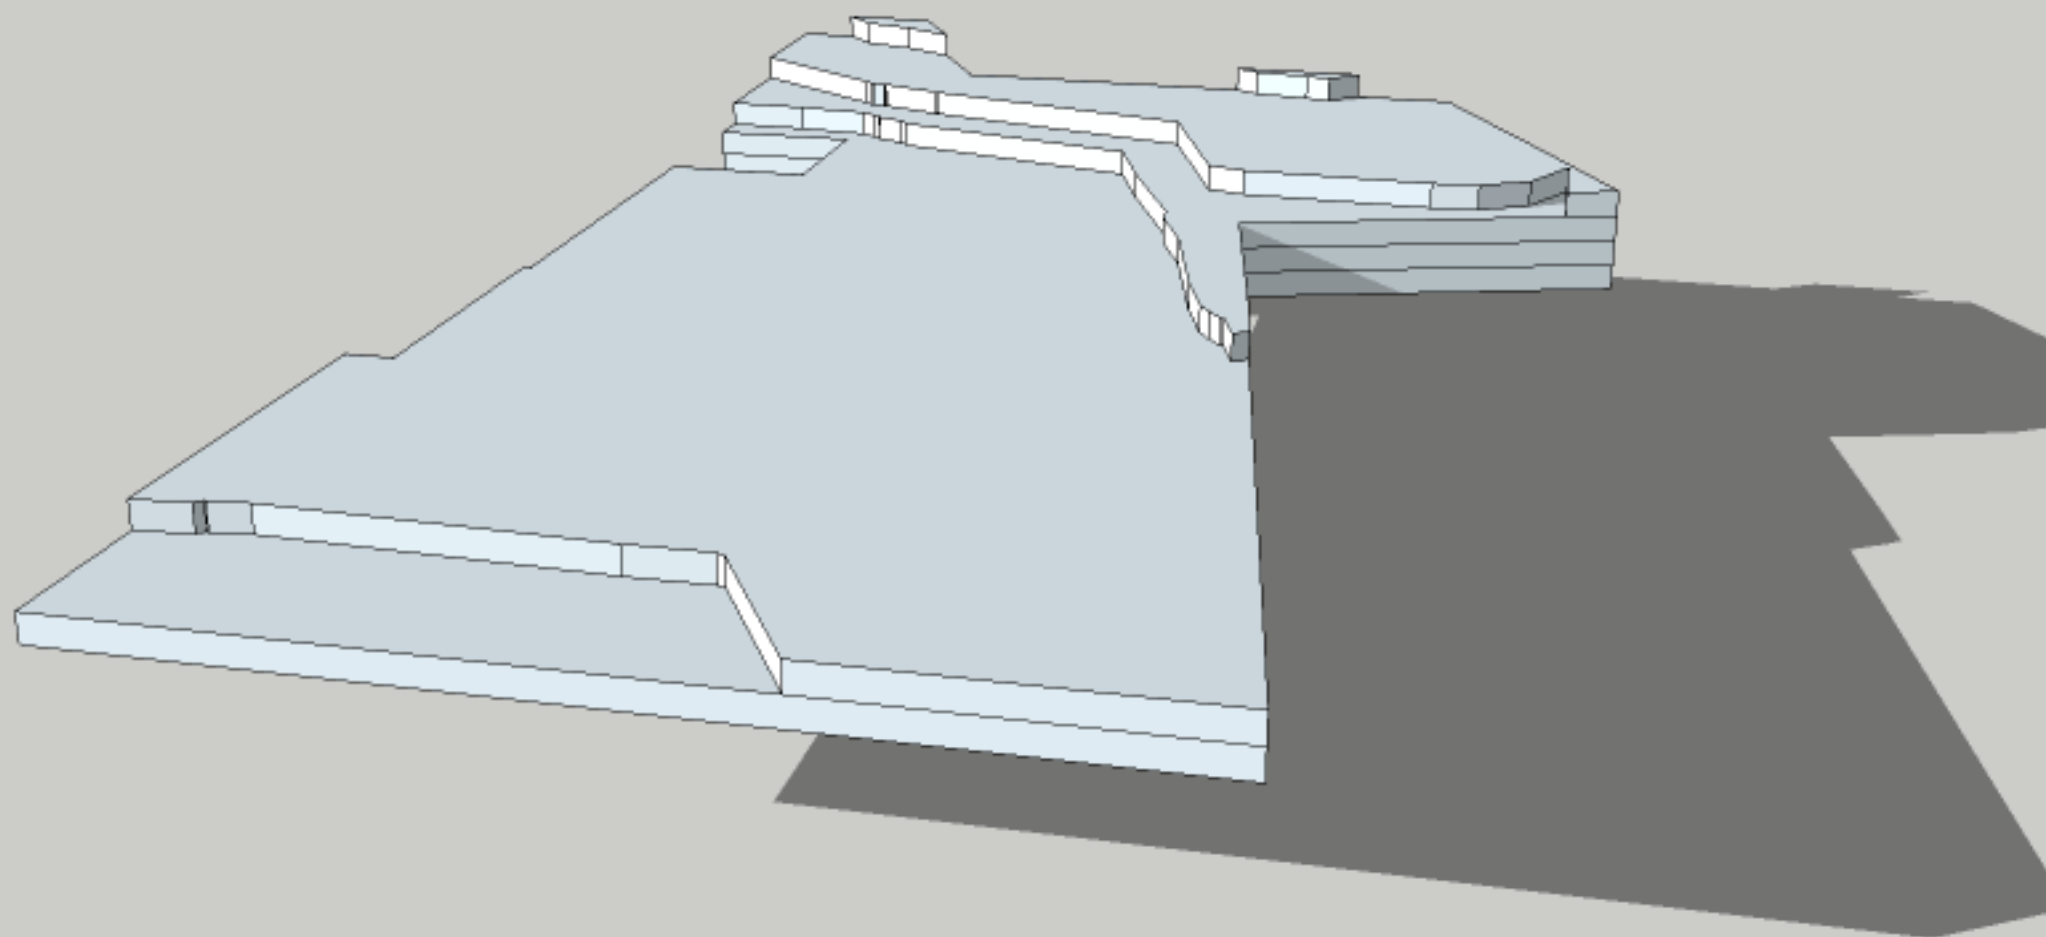

copyright :: DI Christoph Hofer