


ATO

modellbau :: visualisierung

Projekt
WB BGenerationenhaus Lengau
LAWOG

Ansicht
Umgebungsmodell 1:500

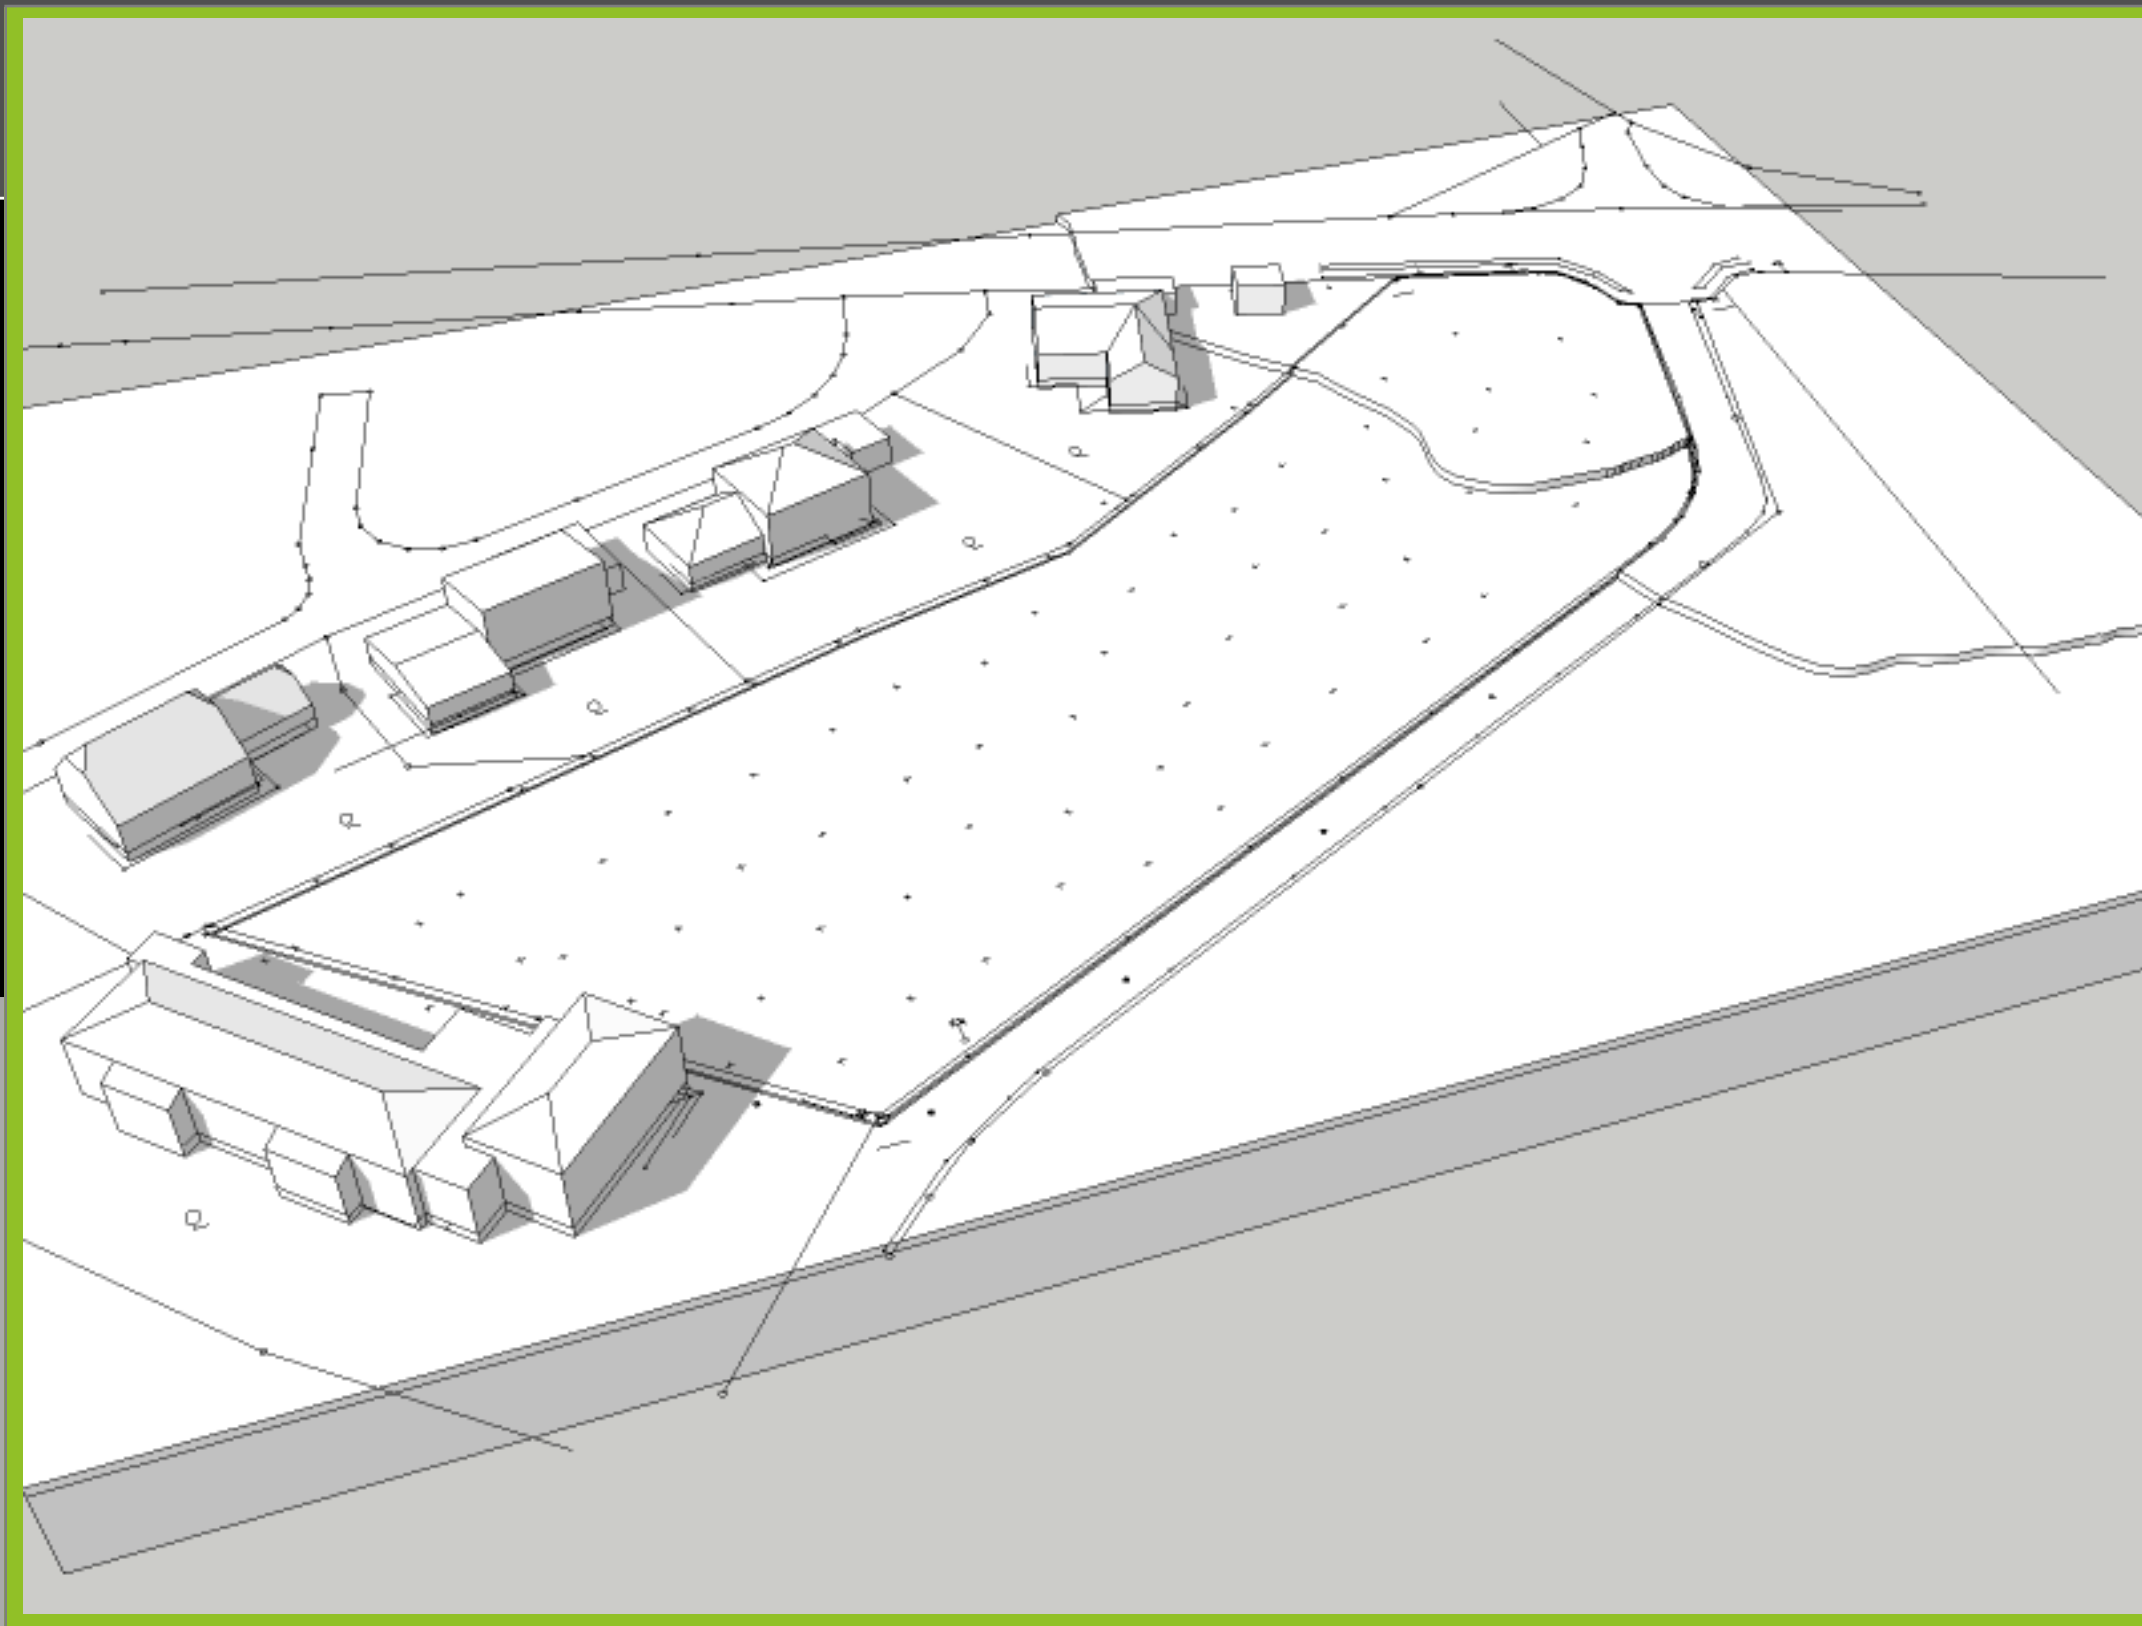

copyright :: DI Christoph Hofer