


ATO

modellbau :: visualisierung

Projekt
WB KIGA Bergheim

Auftraggeber
Salzburg Wohnbau

Ansicht
Umgebungsmodell 1:500

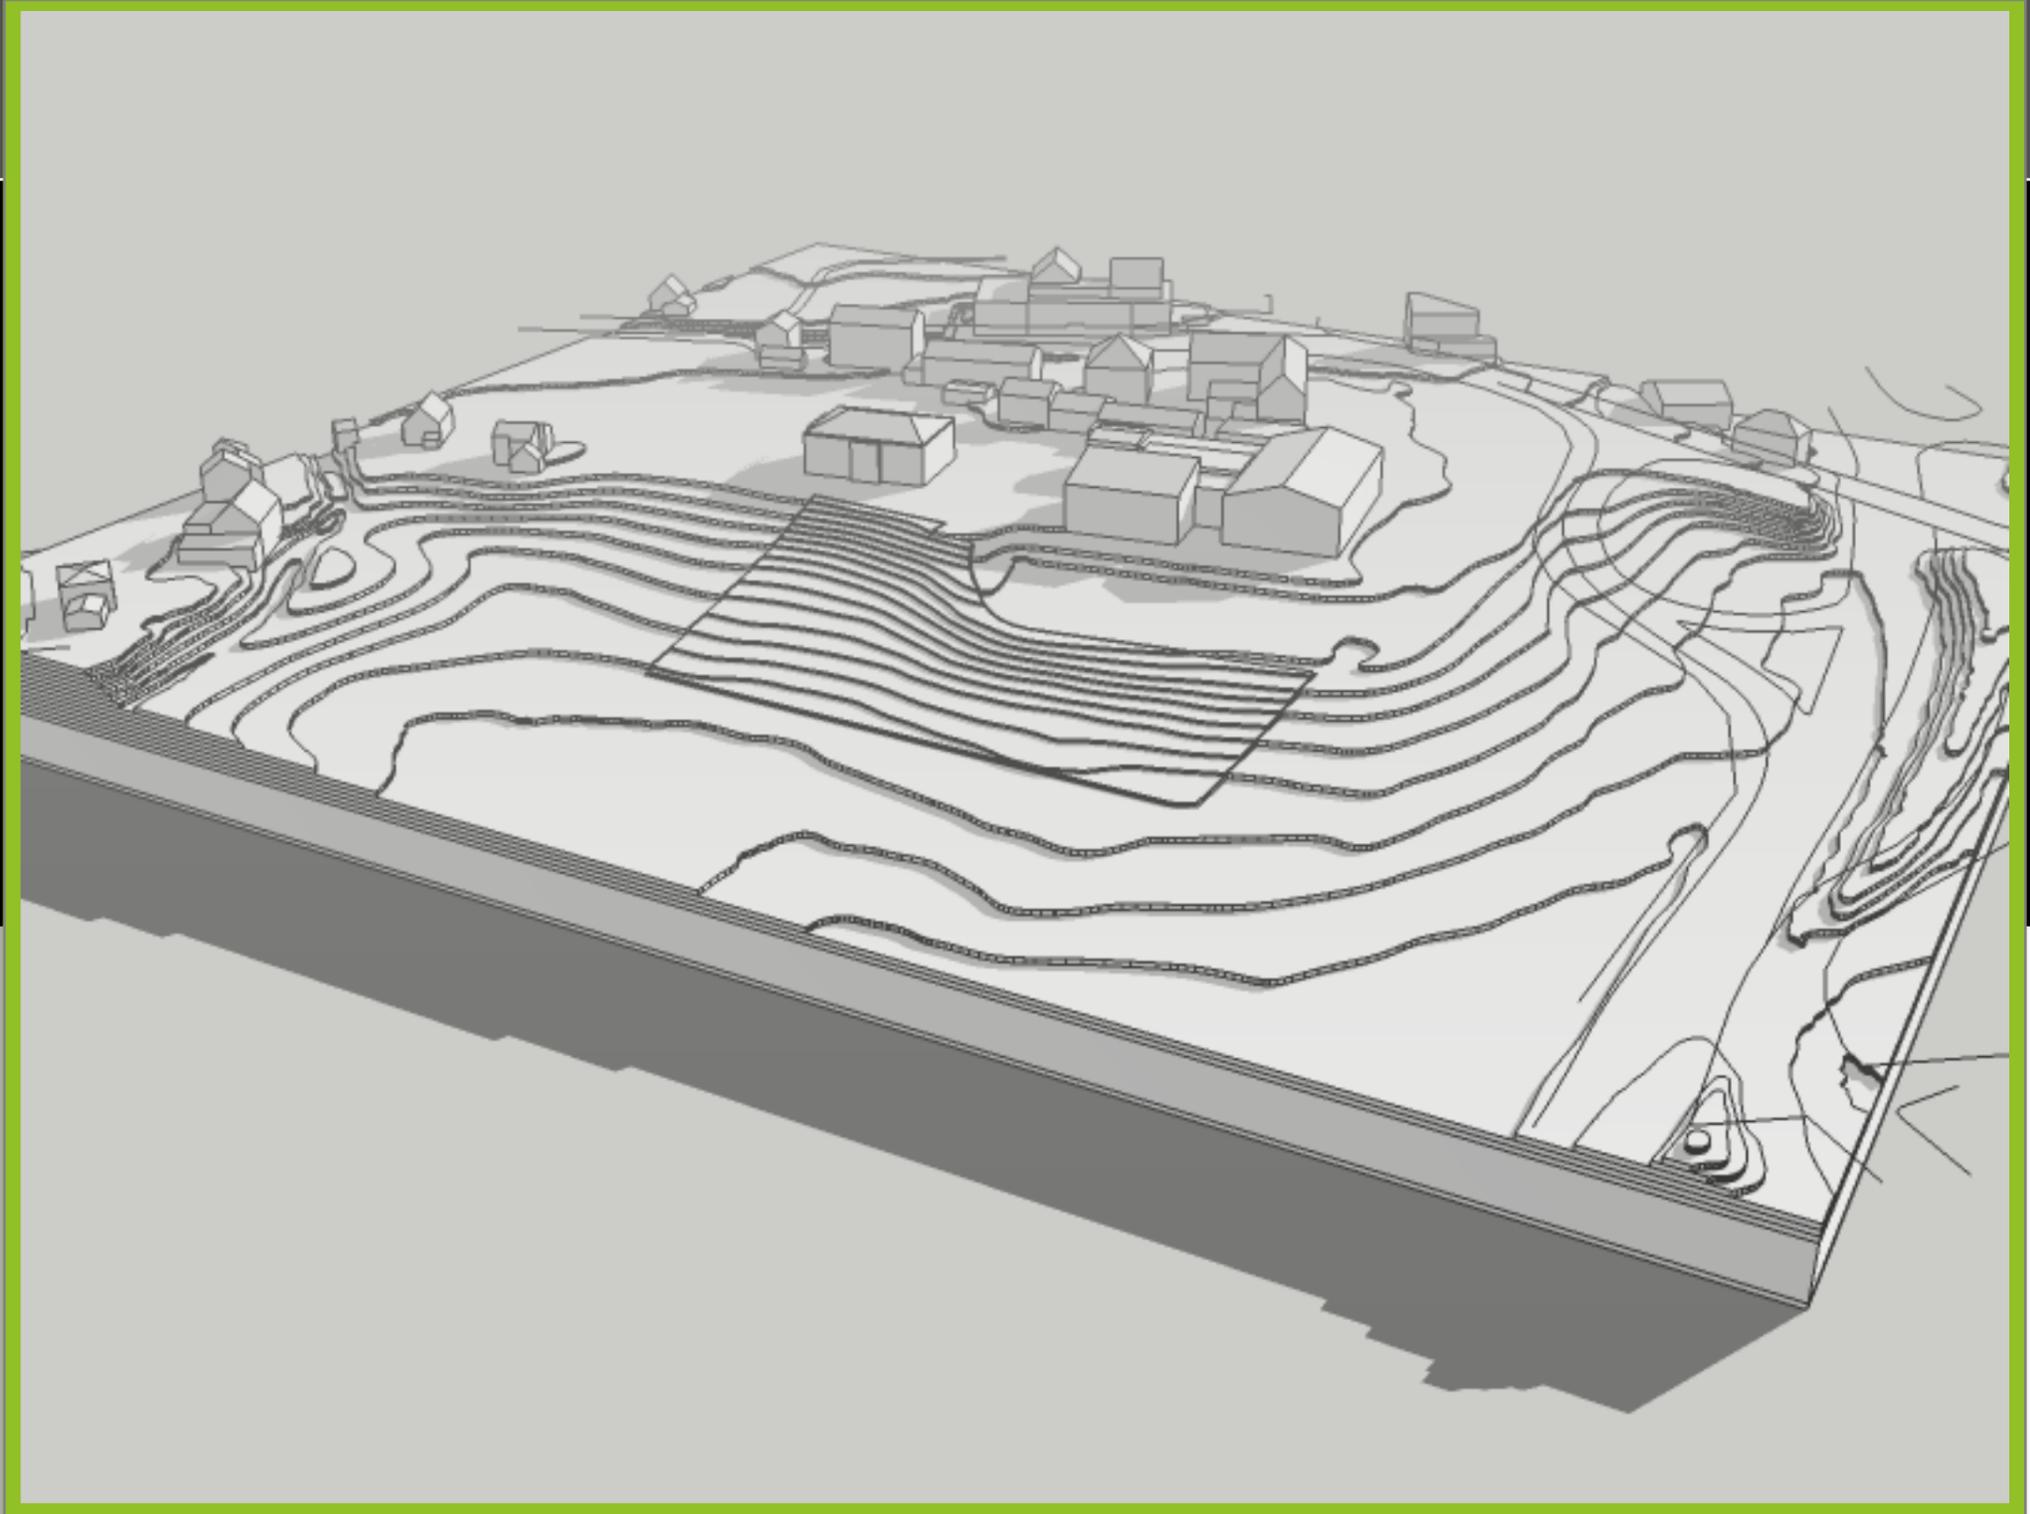

copyright :: DI Christoph Hofer