


ATO

modellbau :: visualisierung

Projekt
WB Leikmoser

Auftraggeber
Salzburg Wohnbau / Spraiter

Ansicht
Umgebungsmodell 3D 1:500

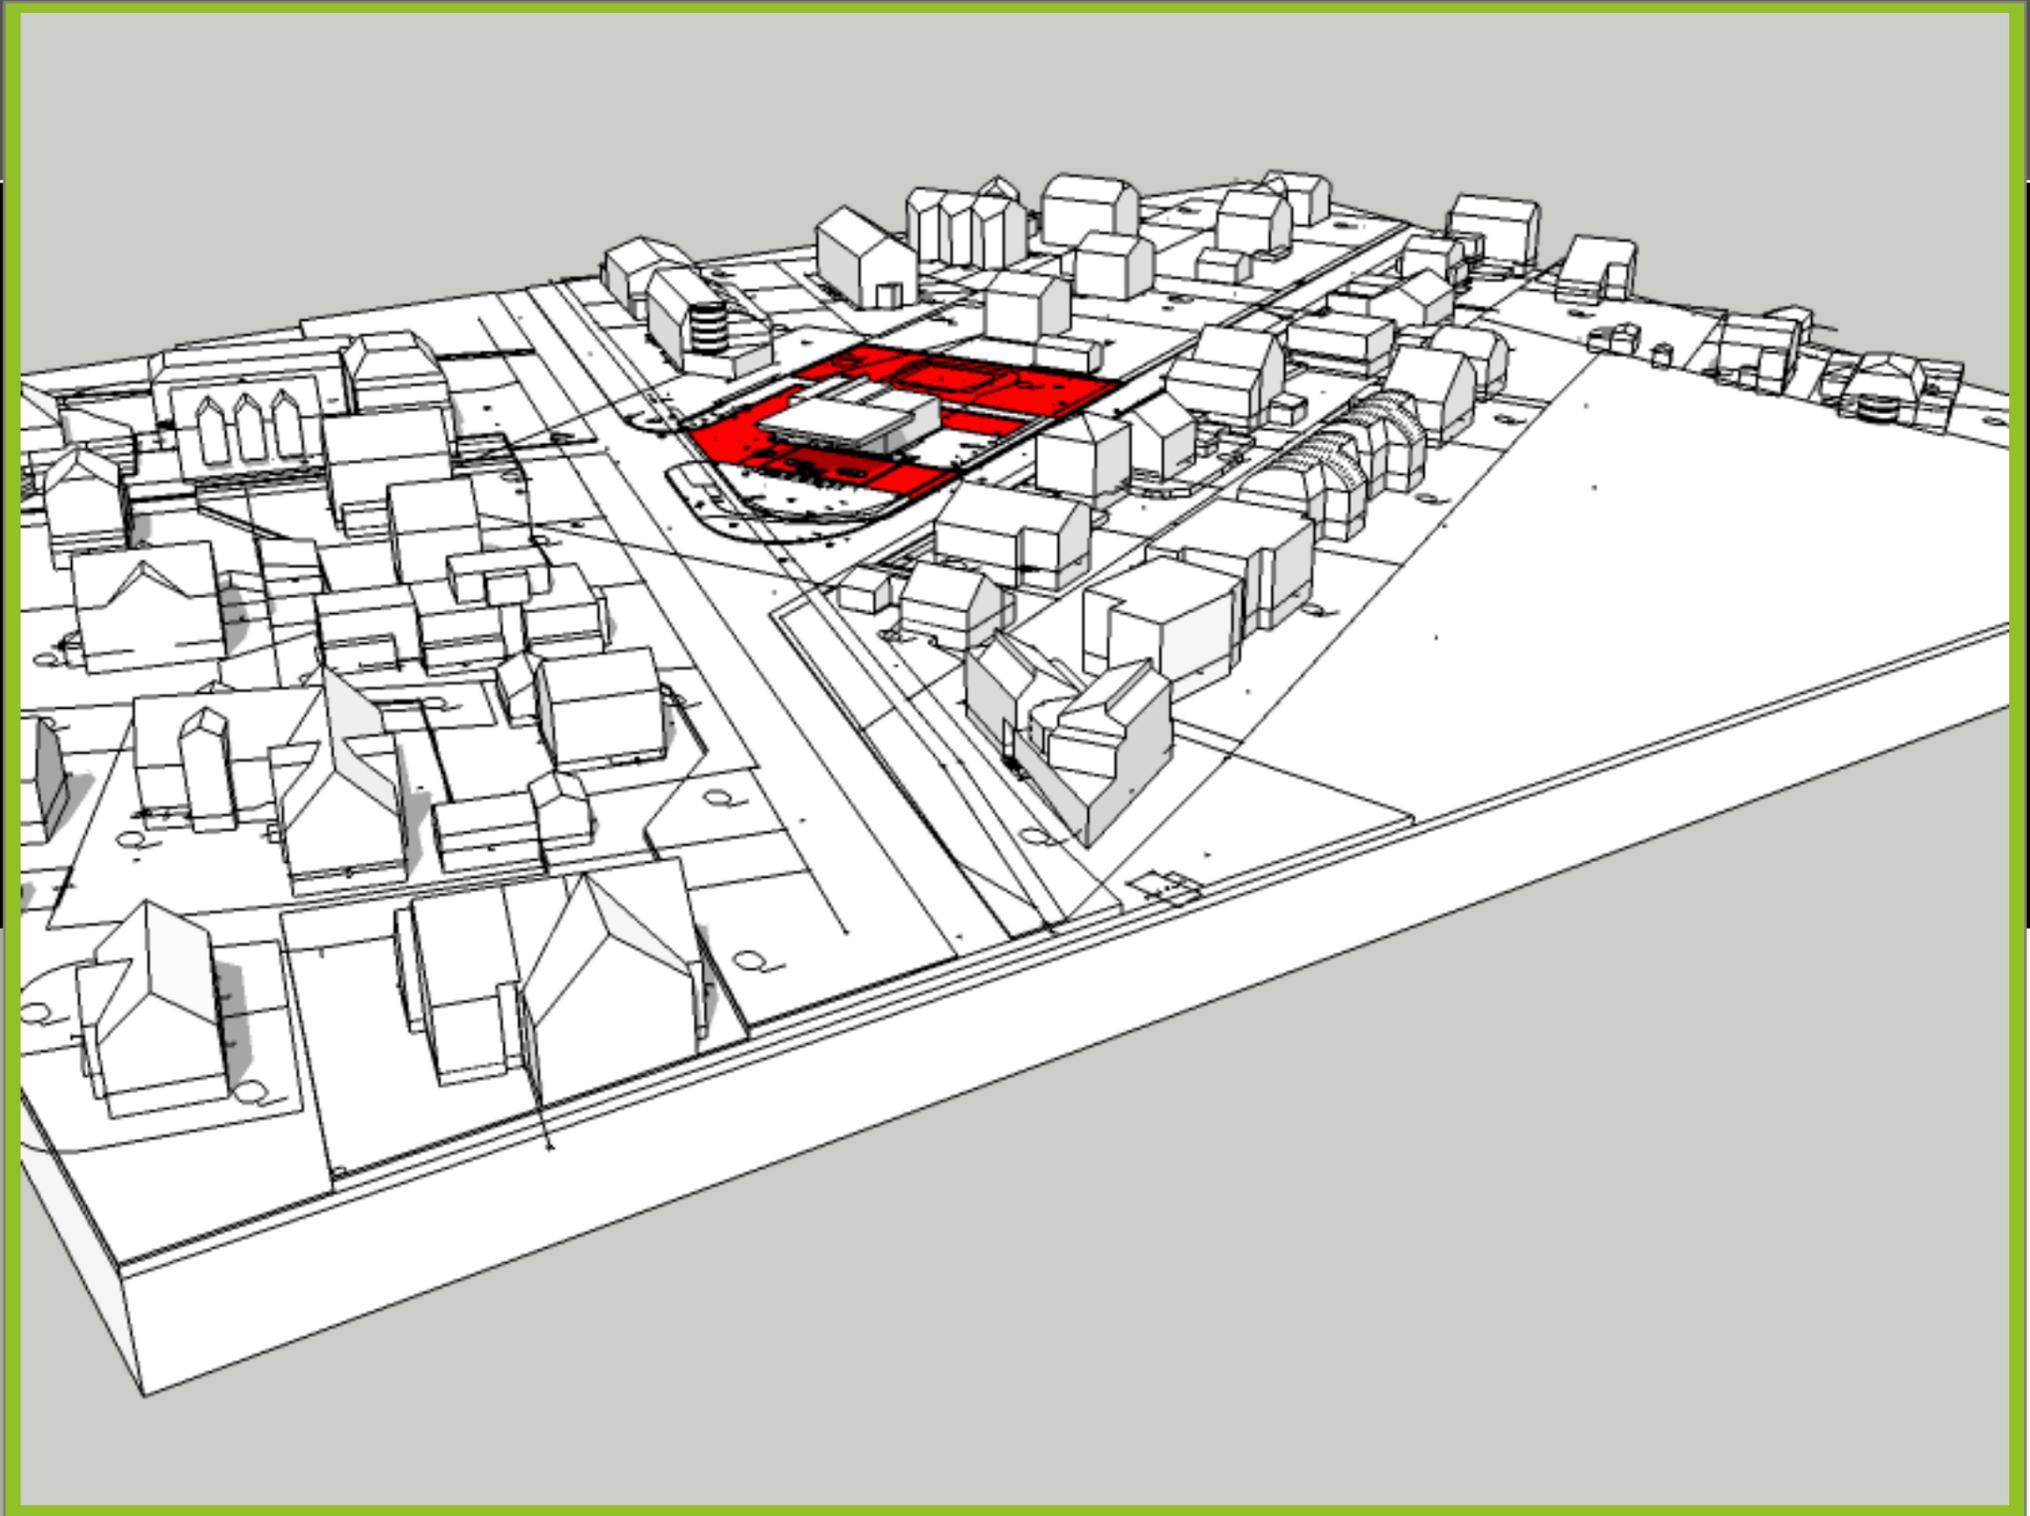

copyright :: DI Christoph Hofer