


ATO

modellbau :: visualisierung

Projekt
Tittmoninger Strasse 54a
LAUFEN

DI Annike Brockmann

Ansicht
UGM 1:500

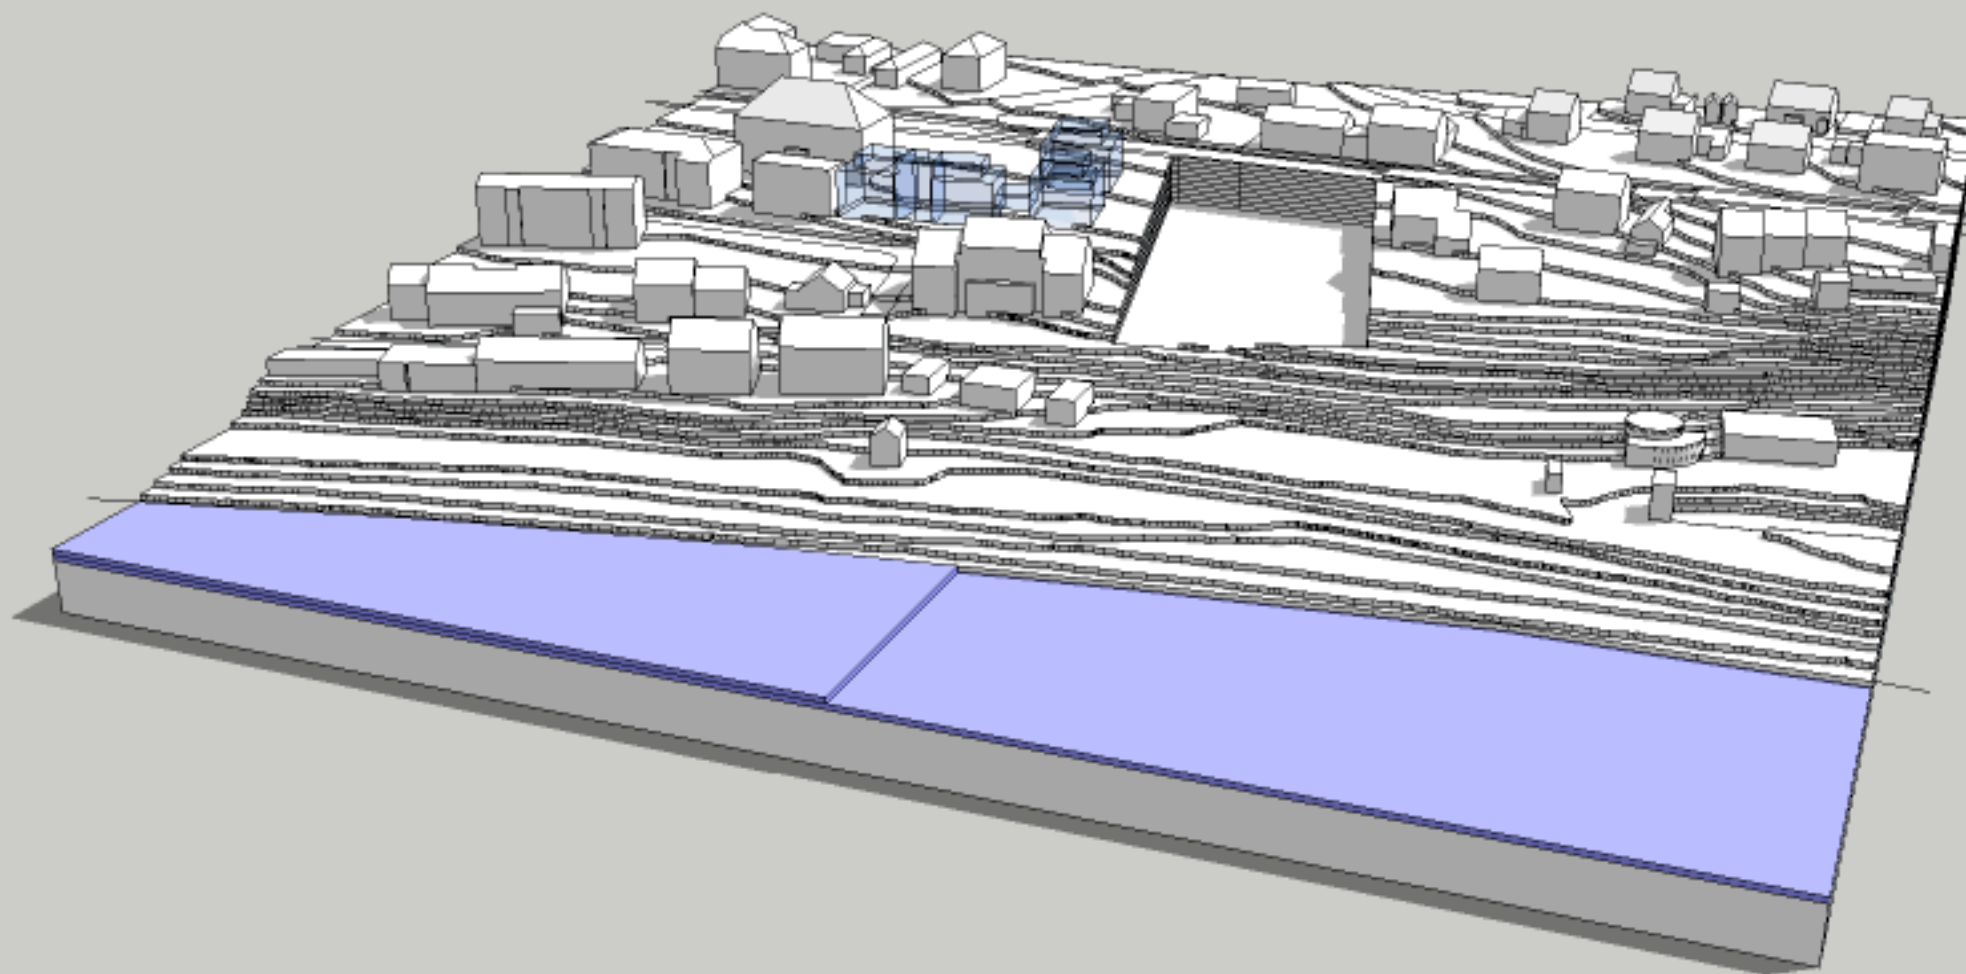

copyright :: DI Christoph Hofer