


# ATO

modellbau :: visualisierung

Projekt  
WB Vocklamarkt

Auftraggeber  
DI Martin Lang

Ansicht  
UGM 3D 1:500

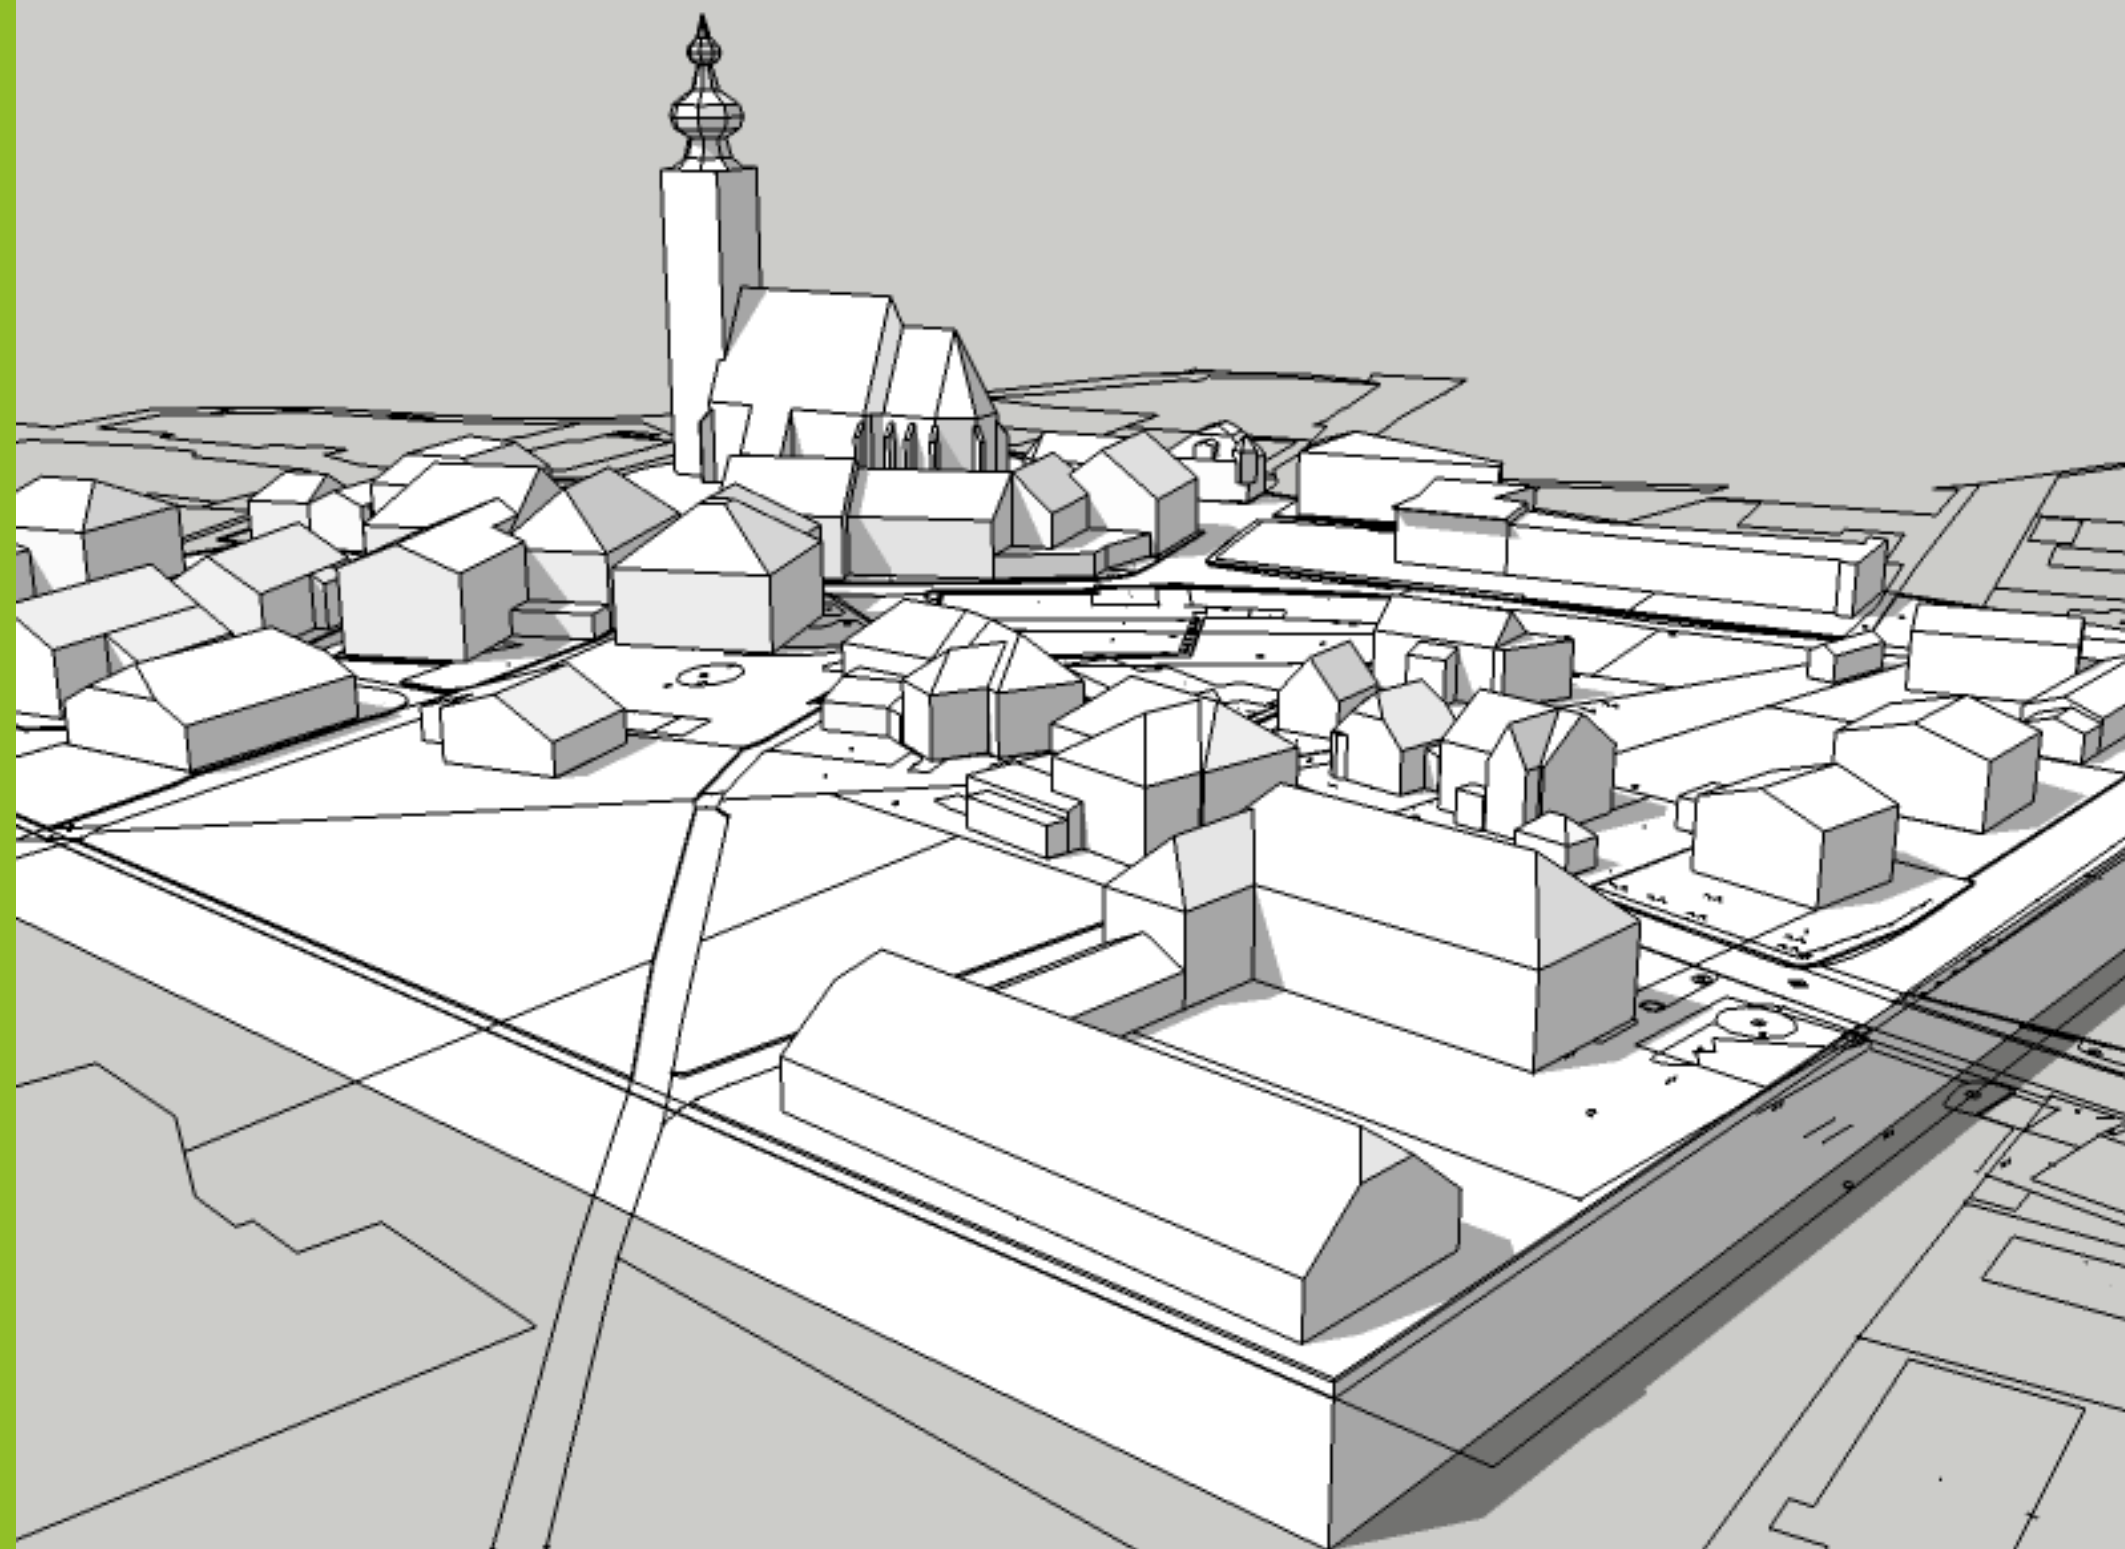

copyright :: DI Christoph Hofer