


# ATO

modellbau :: visualisierung

Projekt  
WB Poschacherpark Linz  
LAWOG

Ansicht  
Umgebungsmodell 1:500

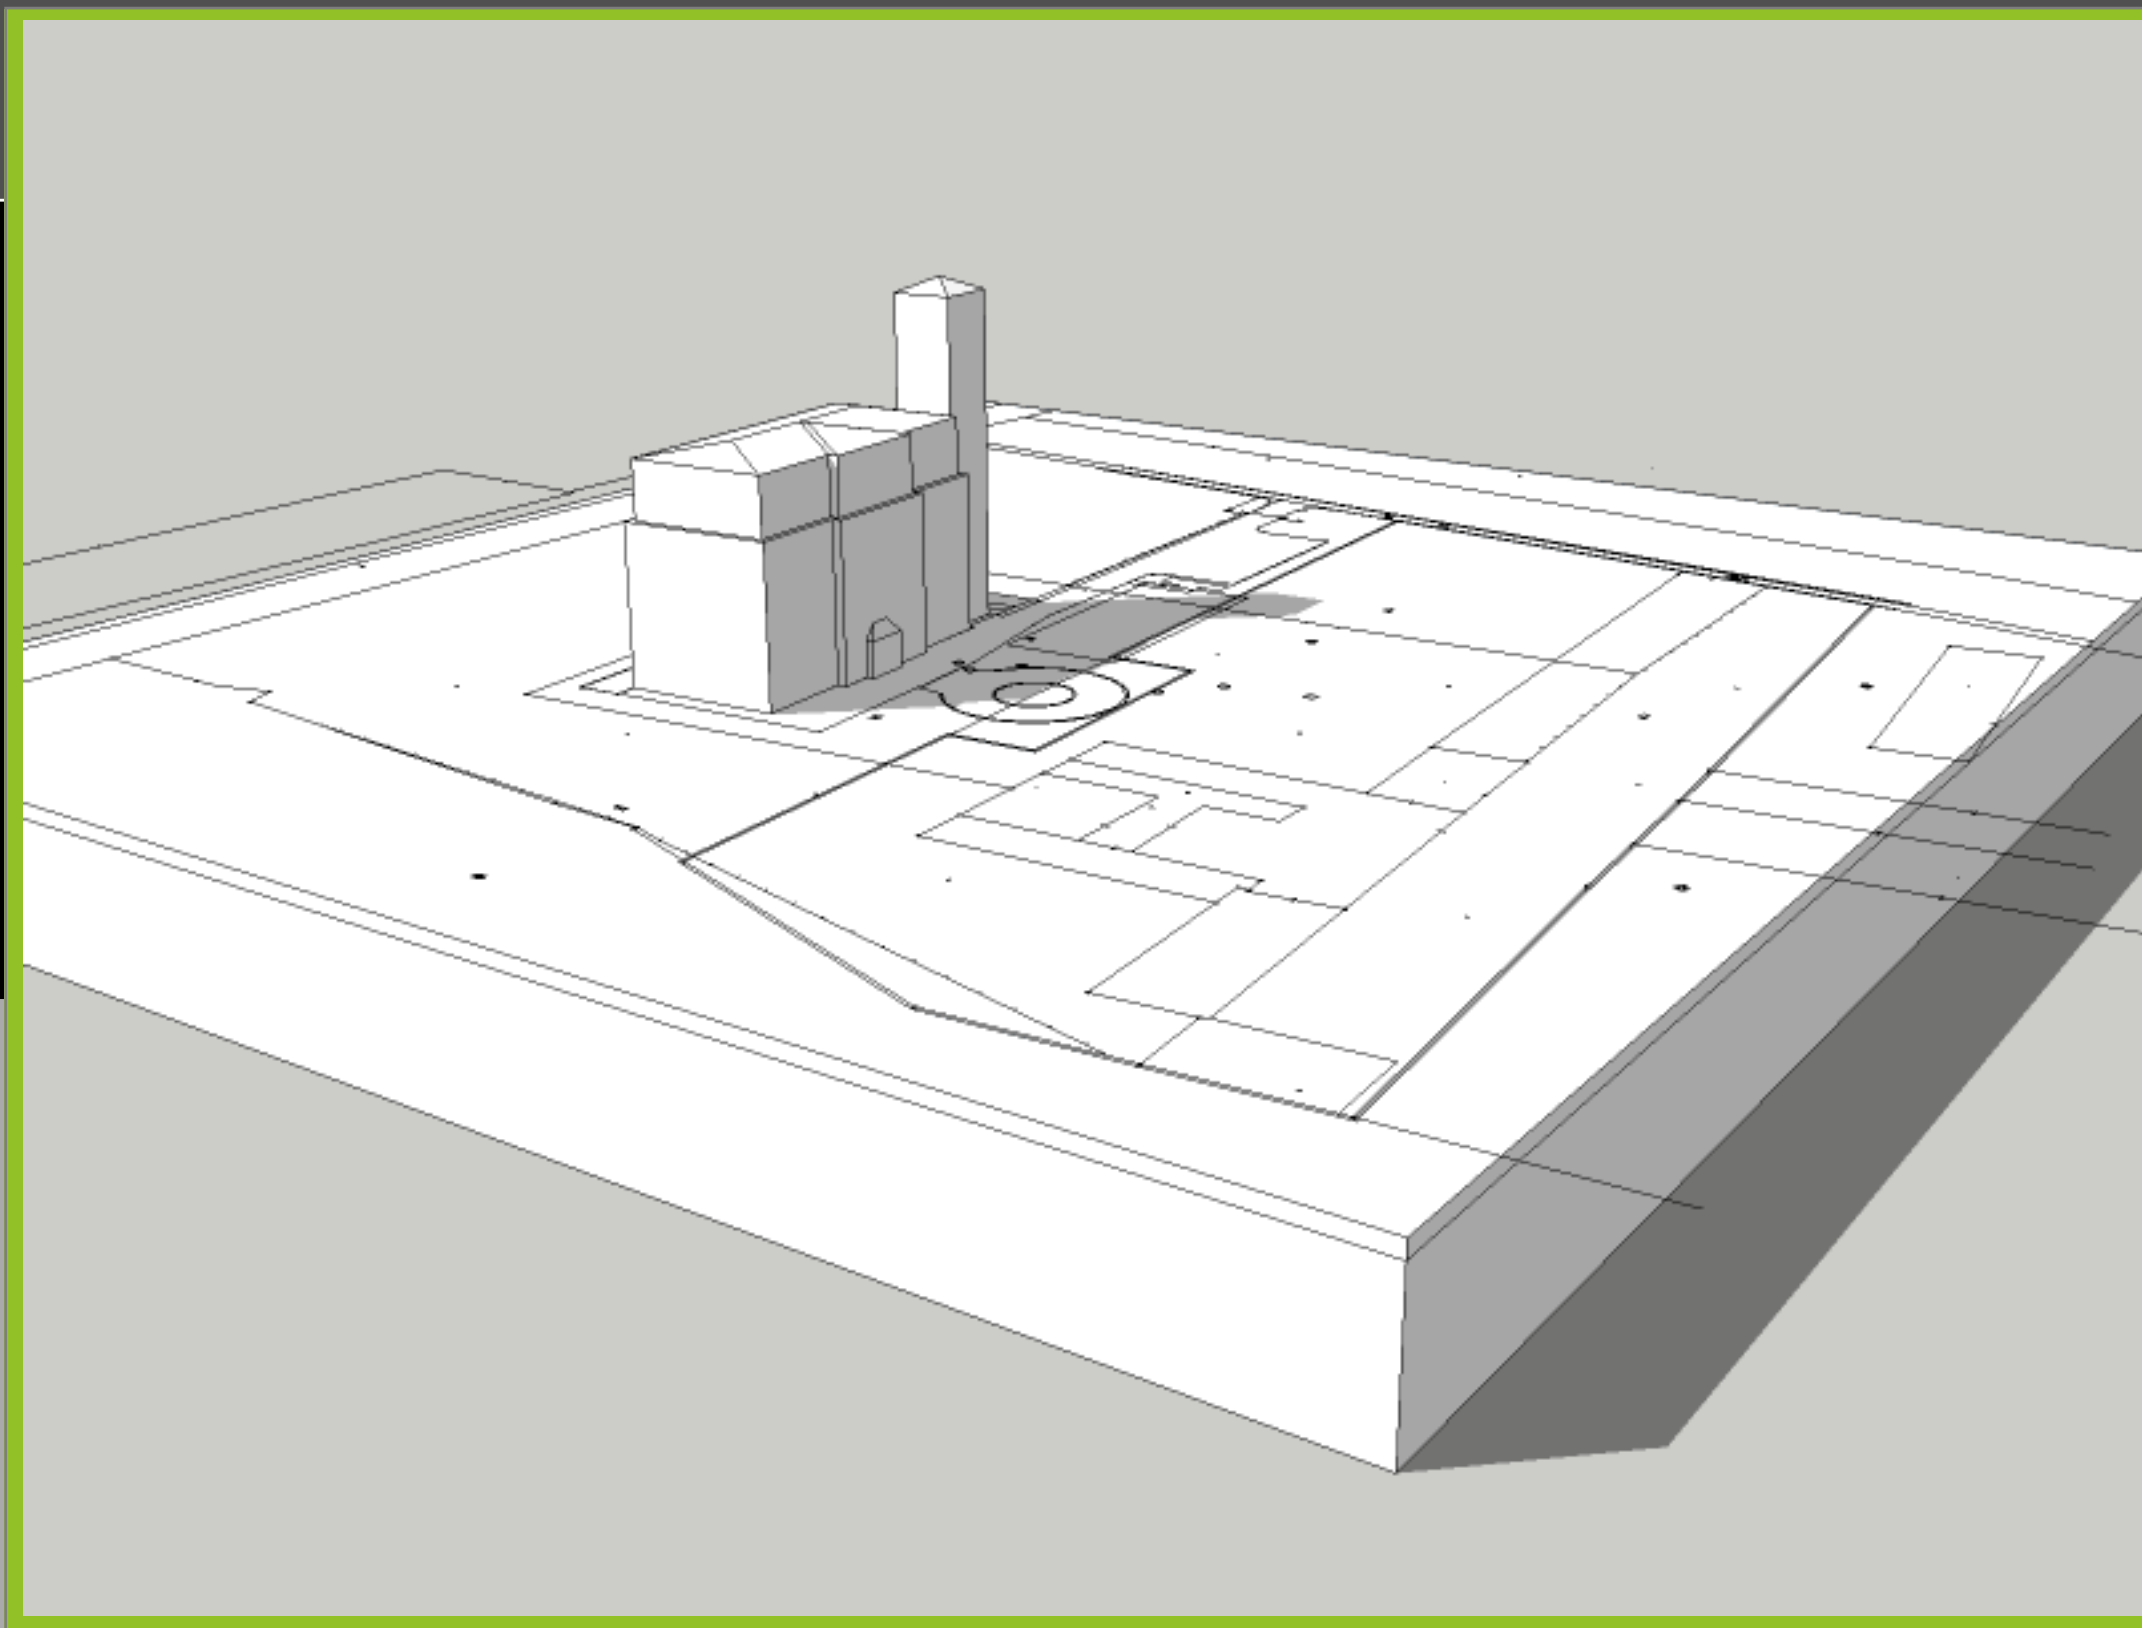

copyright :: DI Christoph Hofer