


# ATO

modellbau :: visualisierung

Projekt  
SWH und KIGA Henndorf

Auftraggeber  
Salzburg Wohnbau GmbH

Ansicht  
UGM 3D 1:500

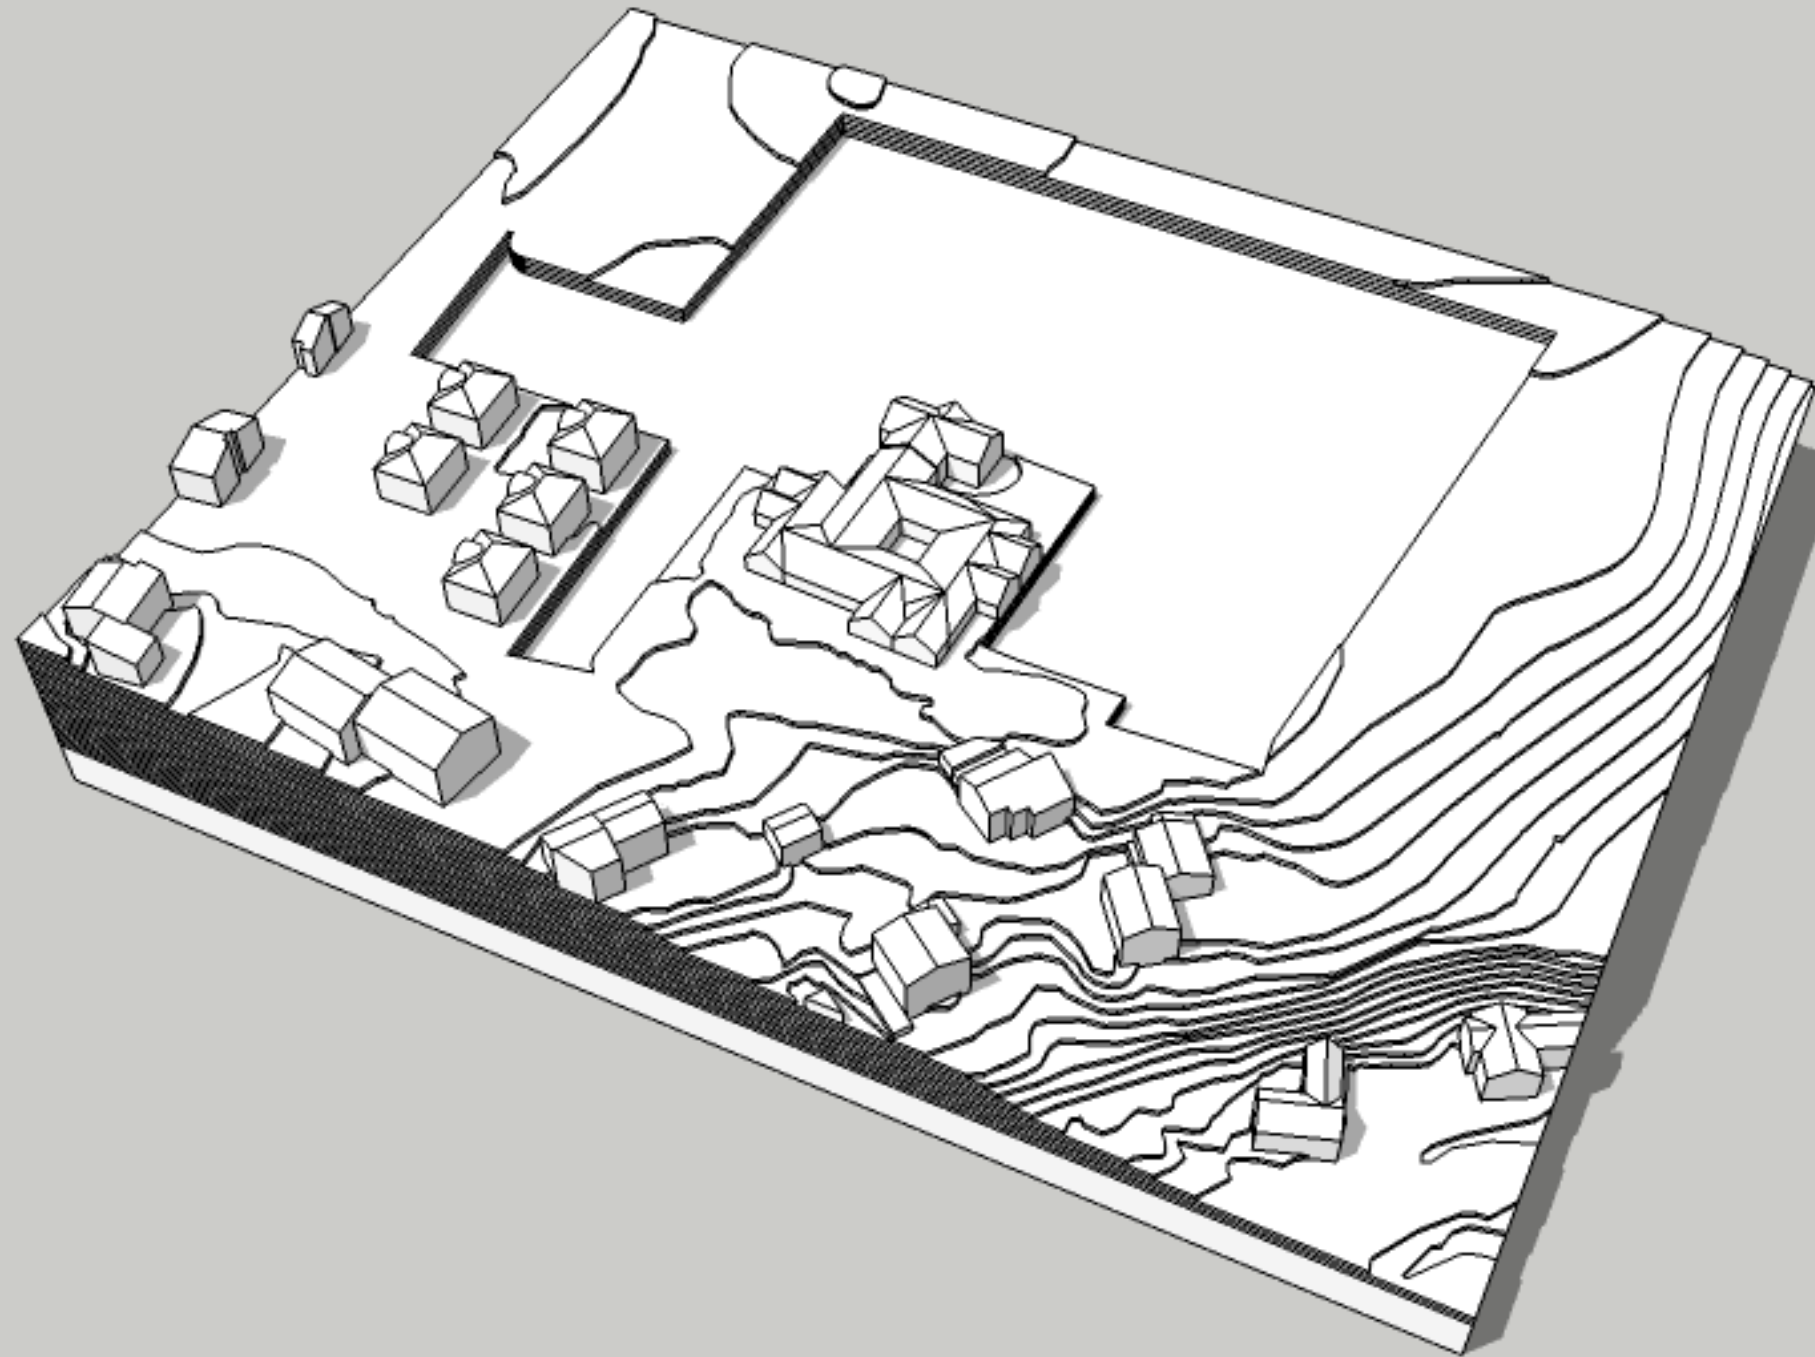

copyright :: DI Christoph Hofer