


ATO

modellbau :: visualisierung

Projekt
SWH und KIGA Henndorf

Auftraggeber
Salzburg Wohnbau GmbH

Ansicht
EP 3D 1:500

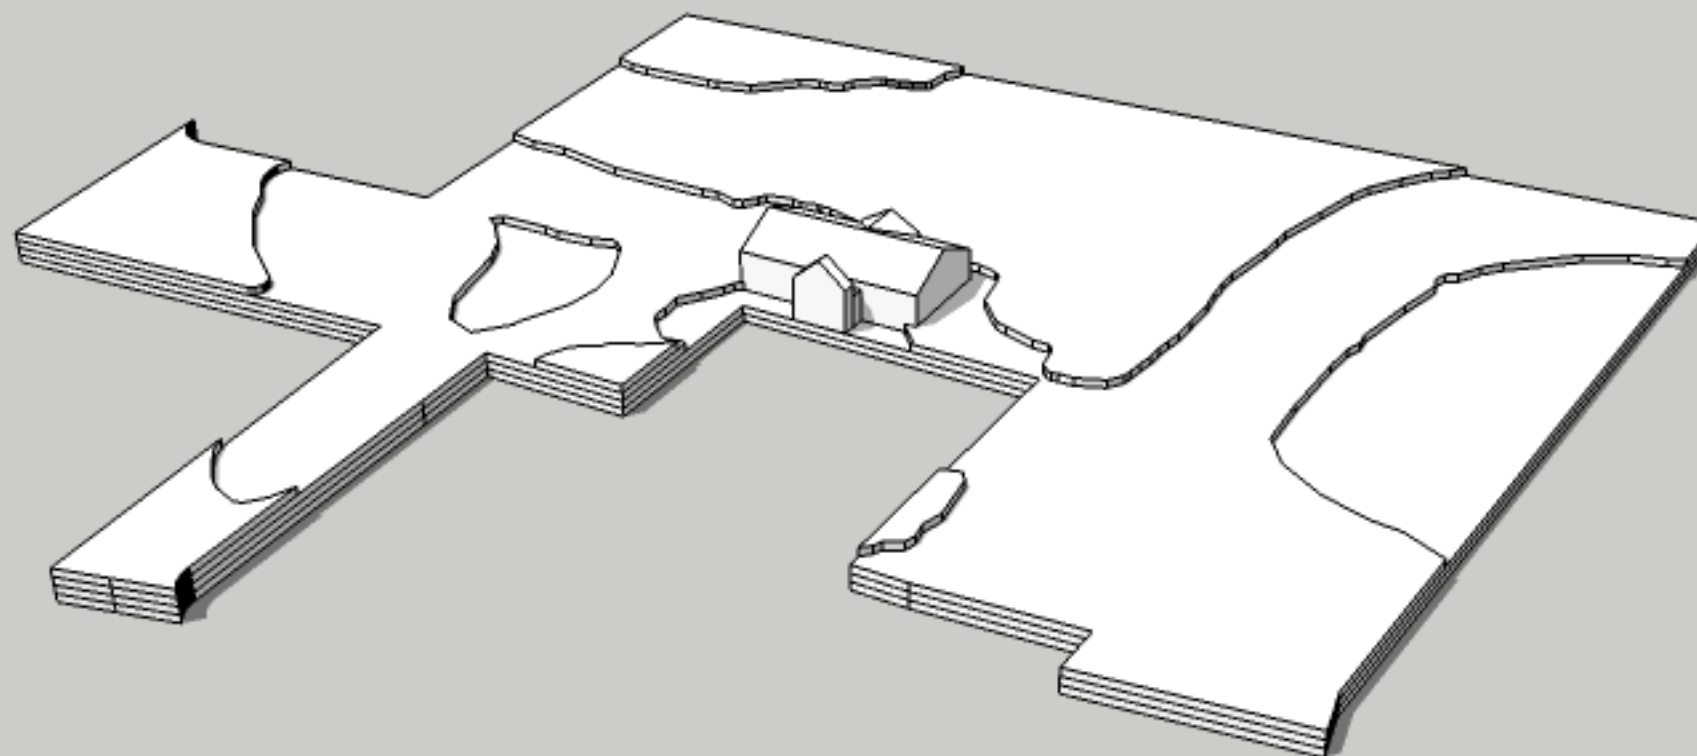

copyright :: DI Christoph Hofer